



# ELEWACJA FRONTOWA

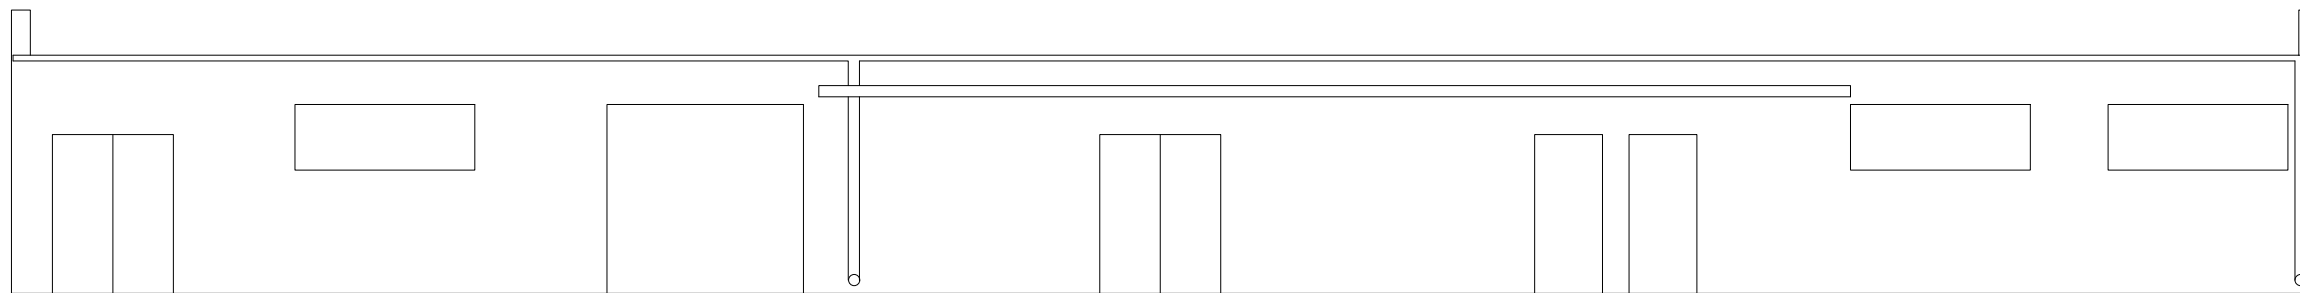


# ELEWACJA BOCZNA

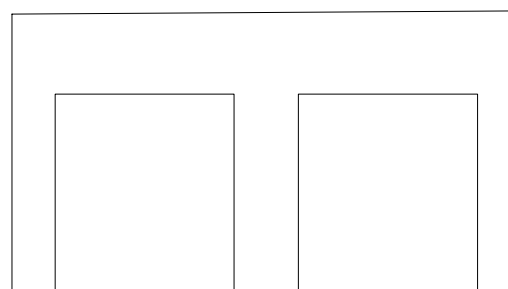

# ELEWACJA TYLNA



# ELEWACJA BOCZNA

 

SINGA-INVEST Sp z o.o. ul. Partyzantów 14/1 10-521 Olsztyn			
NAZWA PROJEKTU: BUDYNEK WARSZTATU ZP BARCZEWO			
TYTUŁ RYSUNKU: ELEWACJE			
NR RYSUNKU: 2	ETAP: INWENTARYZACJA	SKALA: 1:100	DATA: 13.04.2017
OPRACOWAŁ: inż. BARTŁOMIEJ NAJMUŁA			PODPIS: