



# RZUT

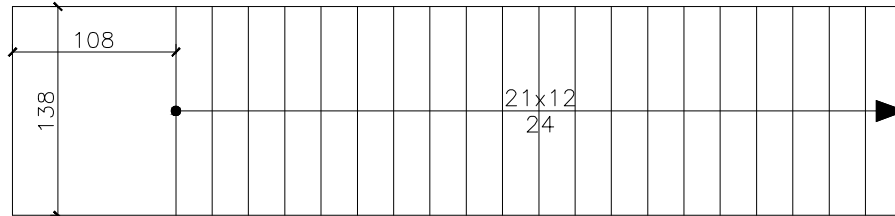

# PRZEKRÓJ

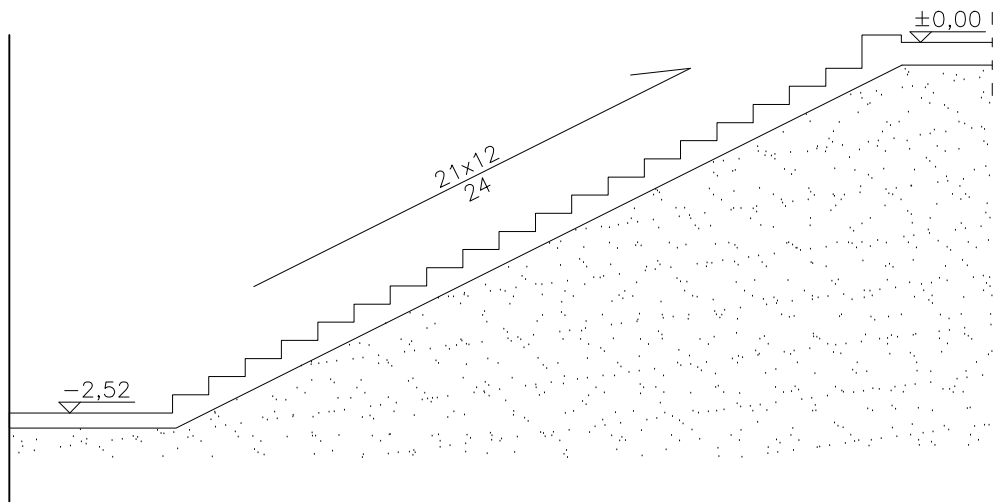

SINGA-INVEST Sp z o.o. ul. Partyzantów 14/1 10-521 Olsztyn			
NAZWA PROJEKTU: BUDYNEK GARAŻU ZP BARCZEWO			
TYTUŁ RYSUNKU: SCHODY TERENOWE			
NR RYSUNKU: 1	ETAP: INWENTARYZACJA	SKALA: 1:100	DATA: 13.04.2017
OPRACOWAŁ: inż. BARTŁOMIEJ NAJMUŁA			PODPIS: