


budynek przyległy, po za zakresem opracowania

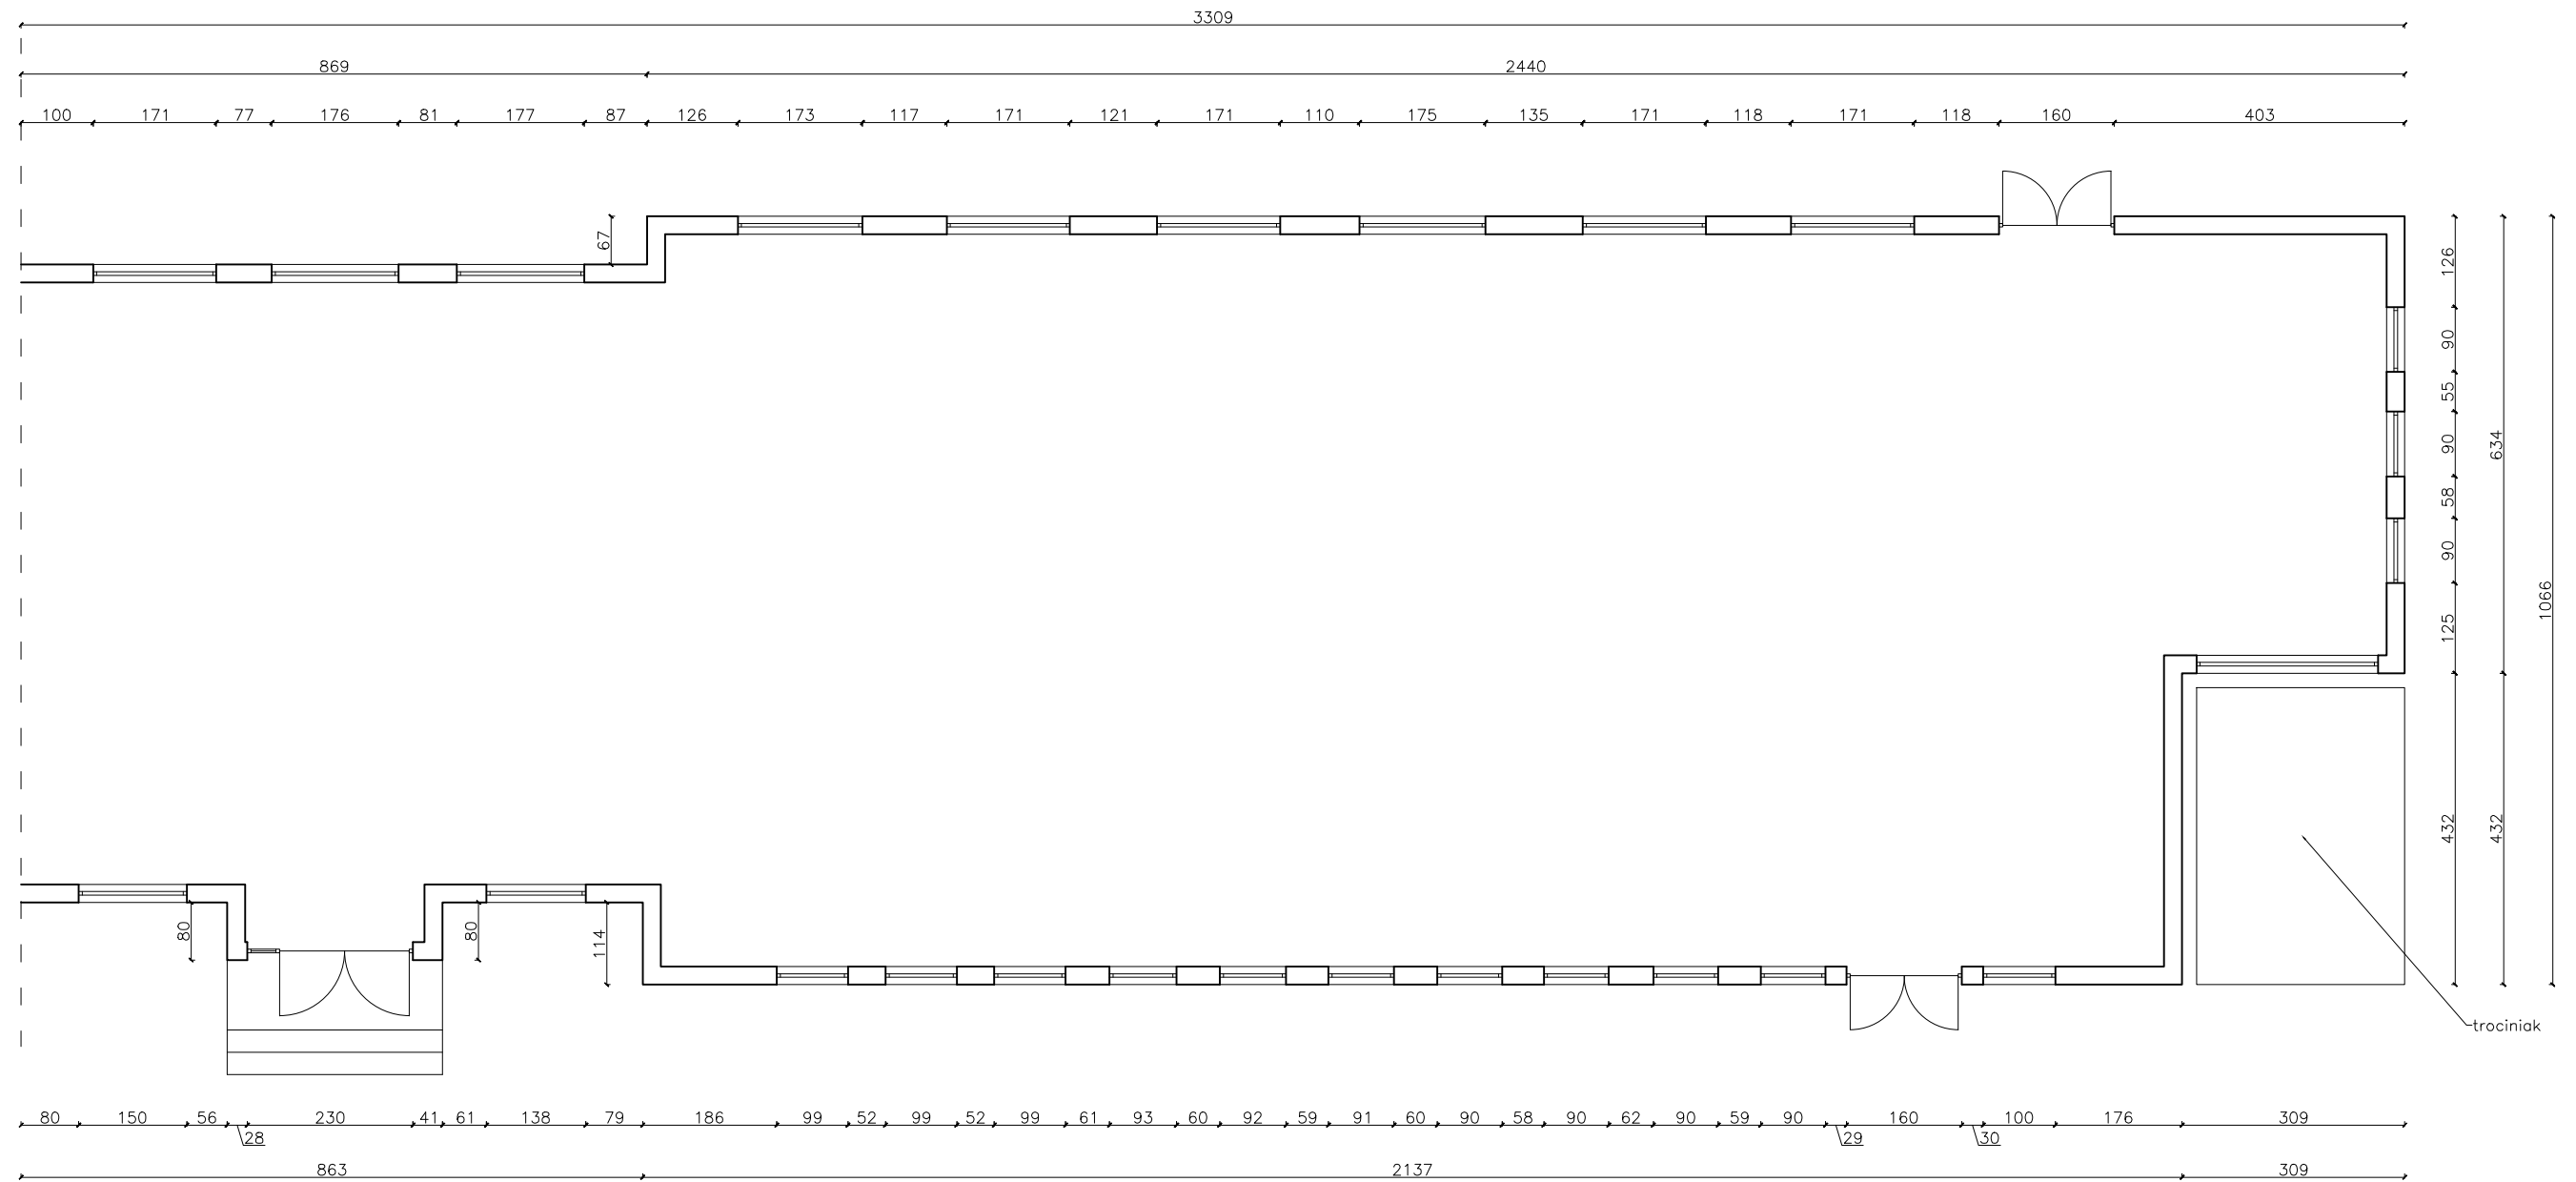

| | | | |
|---|-------------------------|-----------------|---------------------|
| SINGA-INVEST Sp z o.o. ul. Partyzantów 14/1 10-521 Olsztyn | | | |
| NAZWA PROJEKTU: BUDYNEK WARSZTATU ZP BARCZEWO | | | |
| TYTUŁ RYSUNKU: RZUT PRZYZIEMIA | | | |
| NR RYSUNKU: 1 | ETAP: INWENTARYZACJA | SKALA: 1:100 | DATA: 13.04.2017 |
| OPRACOWAŁ: inż. BARTŁOMIEJ NAJMUŁA | | | PODPIS: |