




ELEWACJA FRONTOWA

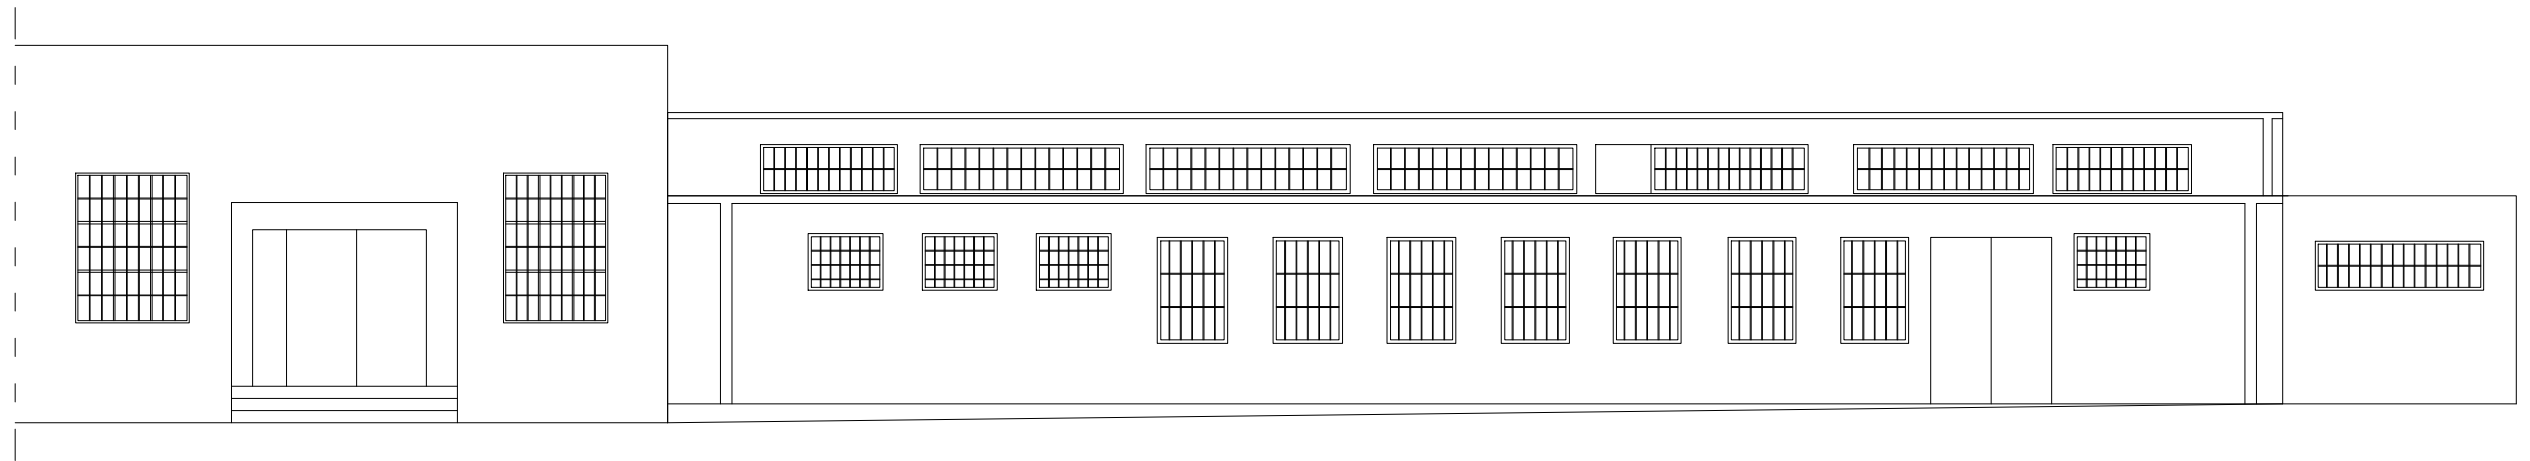

ELEWACJA BOCZNA

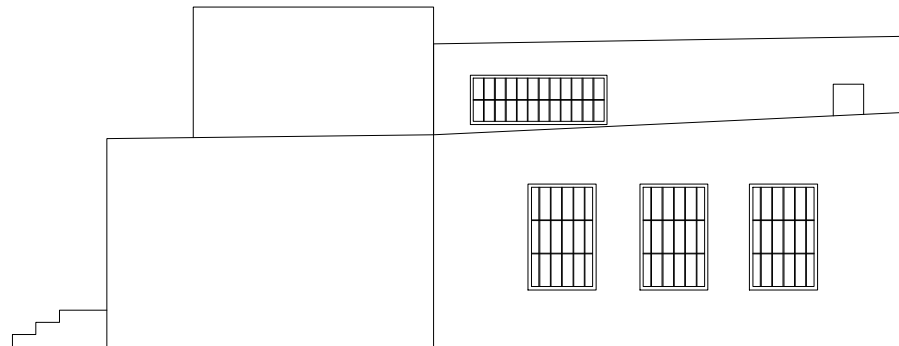

ELEWACJA TYLNA

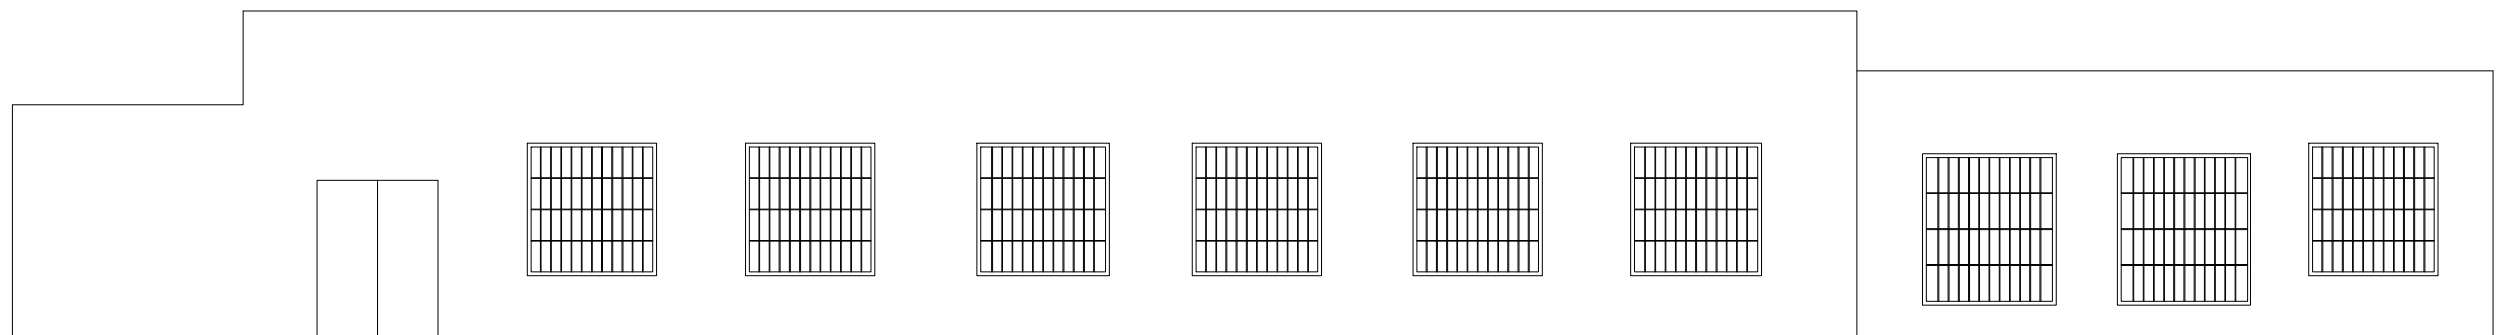

SINGA-INVEST Sp z o.o. ul. Partyzantów 14/1
10-521 Olsztyn

NAZWA PROJEKTU:

BUDYNEK WARSZTATU ZP BARCZEWO

TYTUŁ RYSUNKU:

ELEWACJE

NR RYSUNKU:

2

ETAP:

INWENTARYZACJA

SKALA:

1:100

DATA:

13.04.2017

OPRACOWAŁ:

inż. BARTŁOMIEJ NAJMUŁA

PODPIS: