




ELEWACJA FRONTOWA

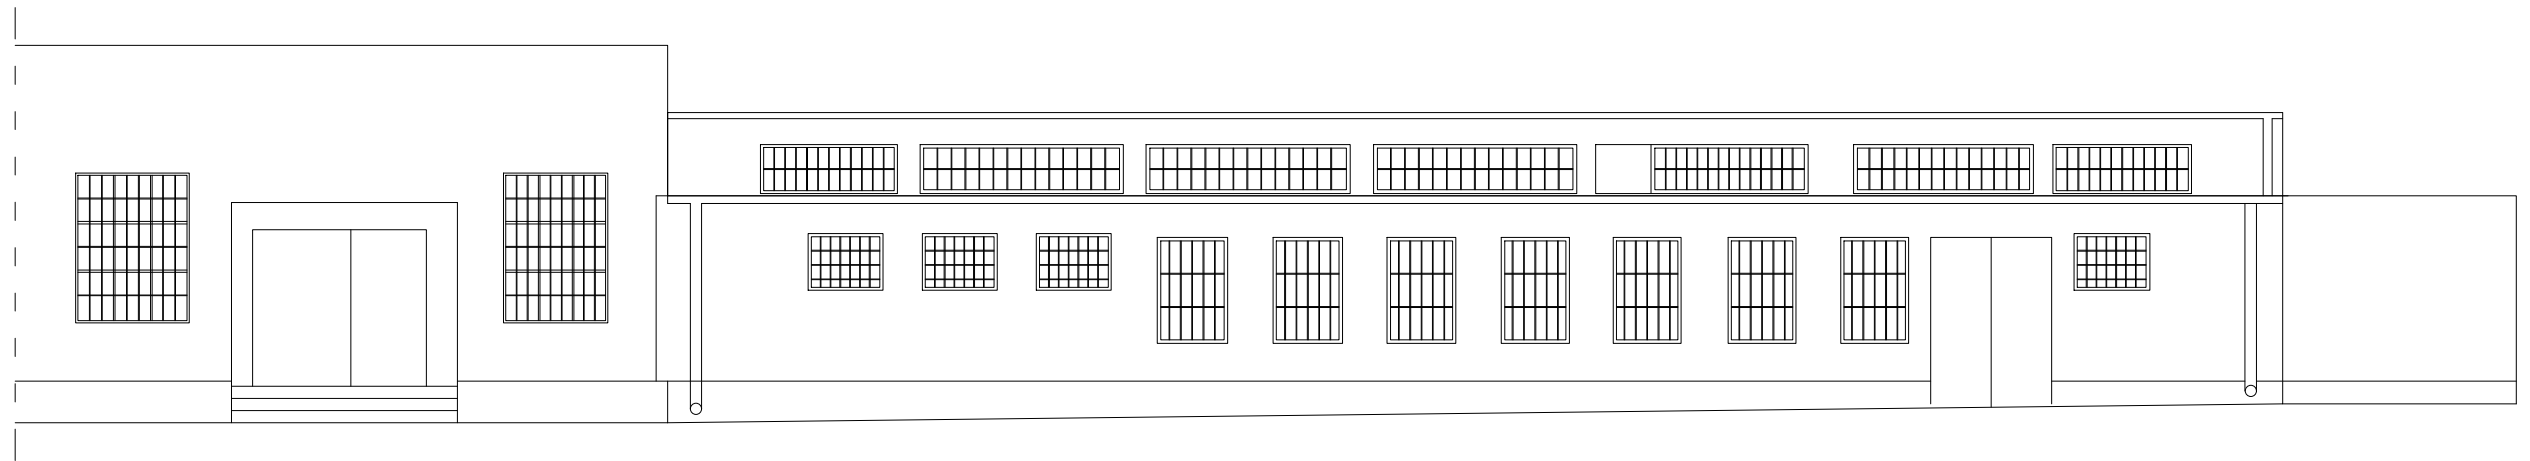

ELEWACJA BOCZNA

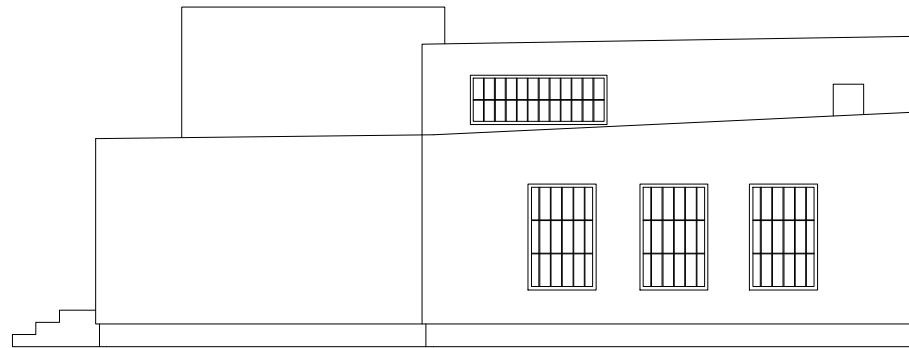

ELEWACJA TYLNA

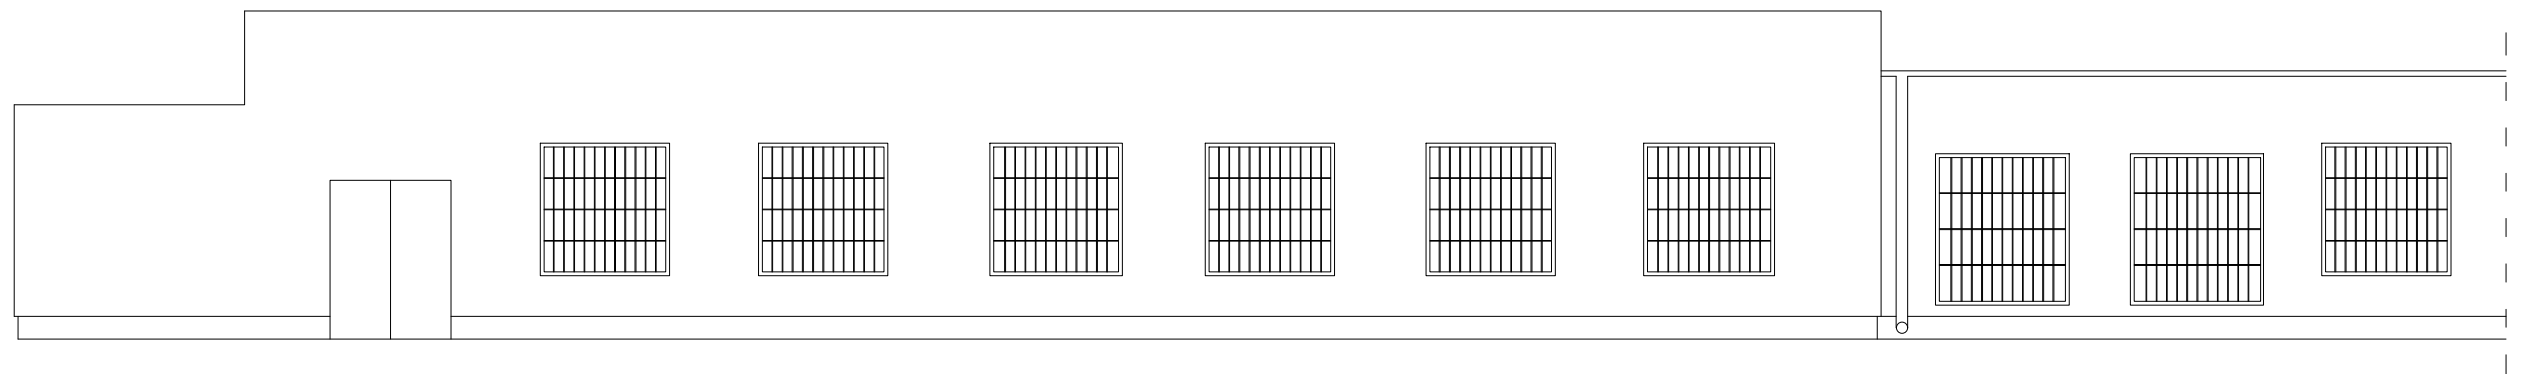

SINGA-INVEST Sp z o.o. ul. Partyzantów 14/1
10-521 Olsztyn

NAZWA PROJEKTU:
BUDYNEK WARSZTATU ZP BARCZEWO

TYTUŁ RYSUNKU:
ELEWACJE

NR RYSUNKU: 4	ETAP: PROJEKT BUDOWLANY	SKALA: 1:100	DATA: 13.04.2017
------------------	----------------------------	-----------------	---------------------

OPRACOWAŁ:
inż. BARTŁOMIEJ NAJMUŁA

PODPIS: