


Rysunek poglądowy

Ostateczny układ należy ustalić z Zamawiającym przed rozpoczęciem robót

STAN ISTNIEJĄCY
SKALA 1:75

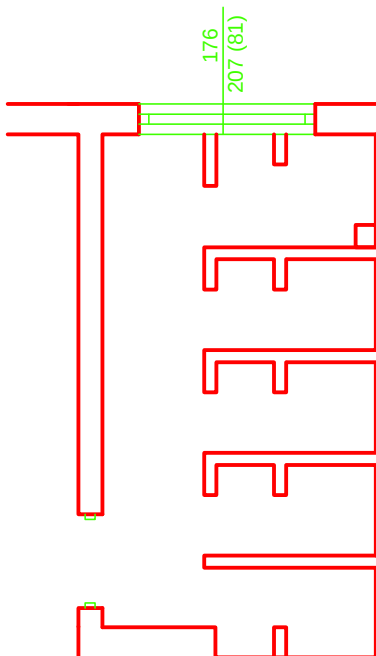

STAN PROJEKTOWANY
SKALA 1:75

