



### Rozdzielnica R1

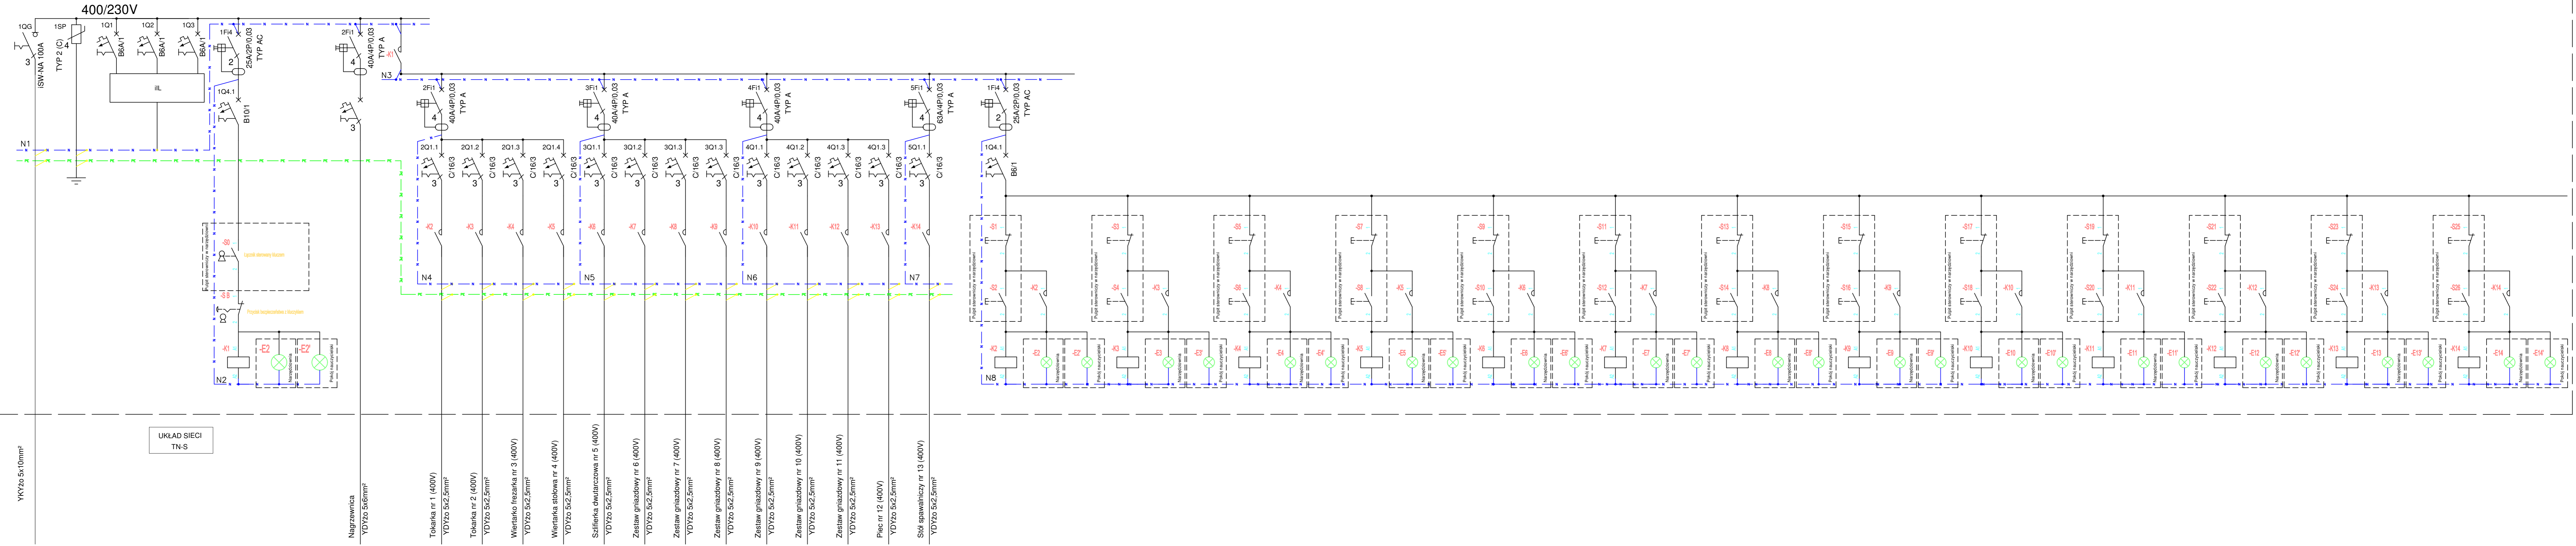

### Rozdzielnica R2

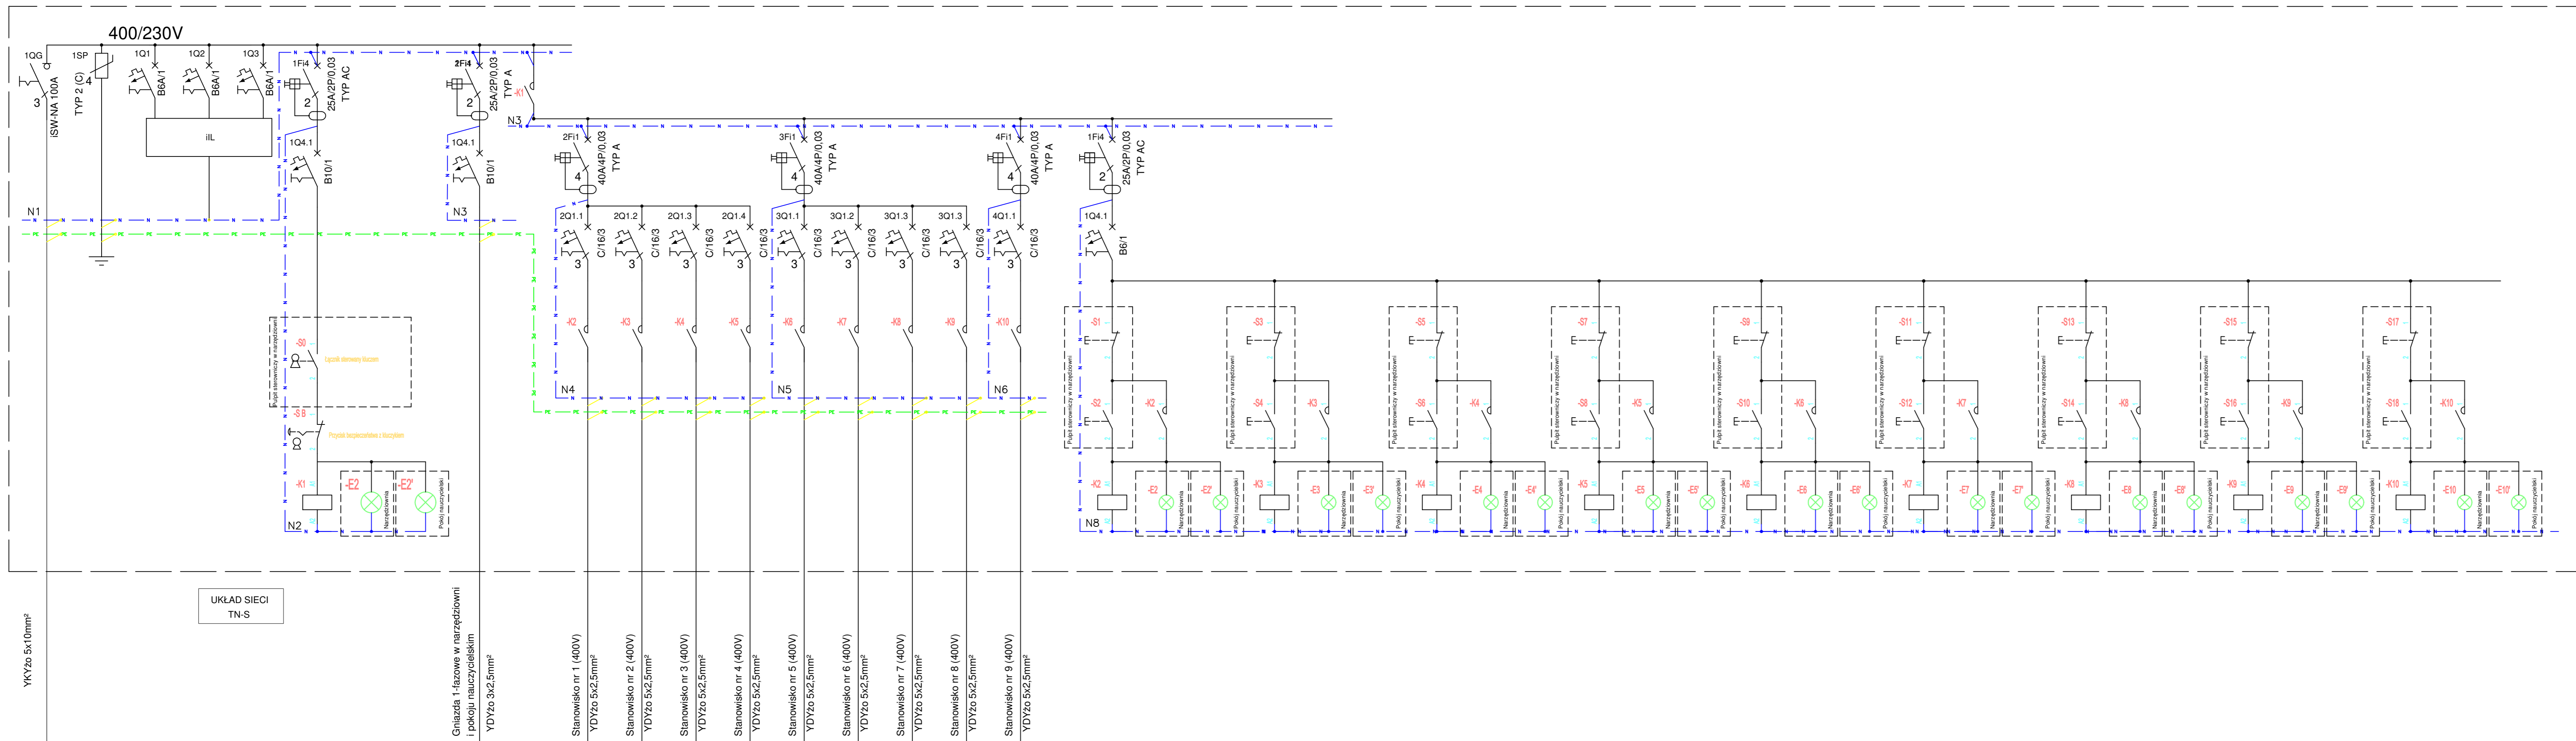

Tytuł	Modernizacja pracowni Warsztatów Szkolnych w Zakładzie Poprawczym w Barczewie		
Nazwa	Schemat rozdzielnic R1 cz.1		
Adres	11-010 Barczewo, ul. Wojska Polskiego 2		
Investor	Zakład Poprawczy w Barczewie ul. Wojska Polskiego 2 11-010 Barczewo	Podpis	Data: 06.2020 r.
Projektant	dr inż. Andrzej Lange WAM0138/PW0E/17	Skala	1:100
Sprawdzający	-	Nr rys.	E-2a
Branża	elektryczna	stadium	projekt budowlany